



Vermessungs- und Katasterverwaltung Niedersachsen

Gemeinde: Langenhagen, Stadt
Gemarkung: Langenhagen
Flur: 12 Flurstück: 675


Liegenschaftskarte 1:1000

Standardpräsentation

Erstellt am 01.07.2025
Aktualität der Daten 28.06.2025

N = 5809696

E = 32550500

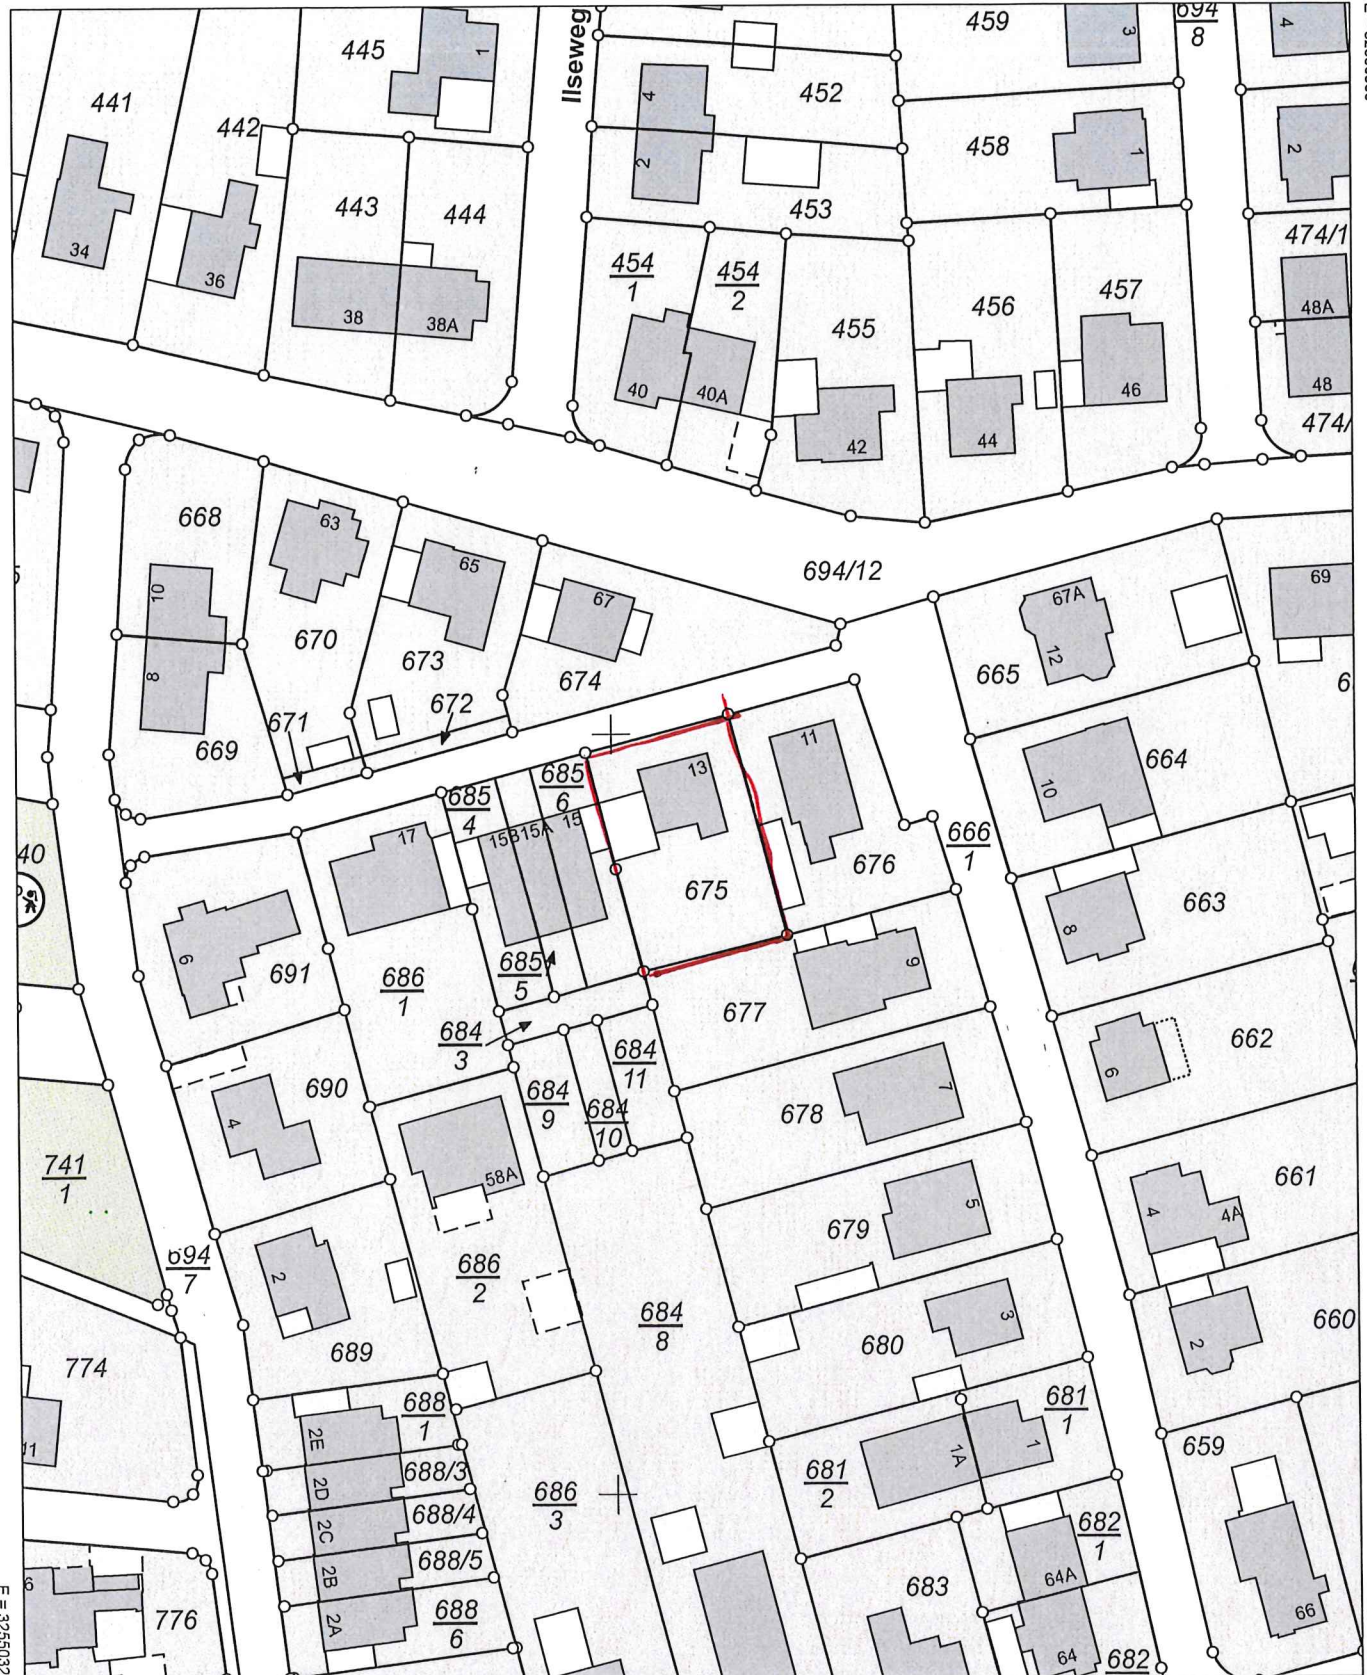

N = 5809476

Maßstab 1:1000



Meter

Verantwortlich für den Inhalt:

Landesamt für Geoinformation und Landesvermessung Niedersachsen
Regionaldirektion Hameln-Hannover - Katasteramt Hannover -
Dorfstraße 19
30519 Hannover

Bereitgestellt durch:

Landesamt für Geoinformation und Landesvermessung Niedersachsen
- Katasteramt Alfeld -
Neue Wiese 11
31061 Alfeld

Zeichen: 042-A-1979/2025

Bei einer Verwertung für nichteigene oder wirtschaftliche Zwecke oder einer öffentlichen Wiedergabe sind die Allgemeinen Geschäfts- und Nutzungsbedingungen (AGNB) zu beachten; ggf. sind erforderliche Nutzungsrechte über einen zusätzlich mit der für den Inhalt verantwortlichen Behörde abzuschließenden Nutzungsvertrag zu erwerben.