



Vermessungs- und Katasterverwaltung Niedersachsen

Gemeinde: Neustadt am Rübenberge, St.
Gemarkung: Schneeren
Flur: 8 Flurstück: 239/7


Liegenschaftskarte 1:1000

Standardpräsentation

Erstellt am 28.04.2021
Aktualität der Daten 24.04.2021

N = 5820257

E = 32522706

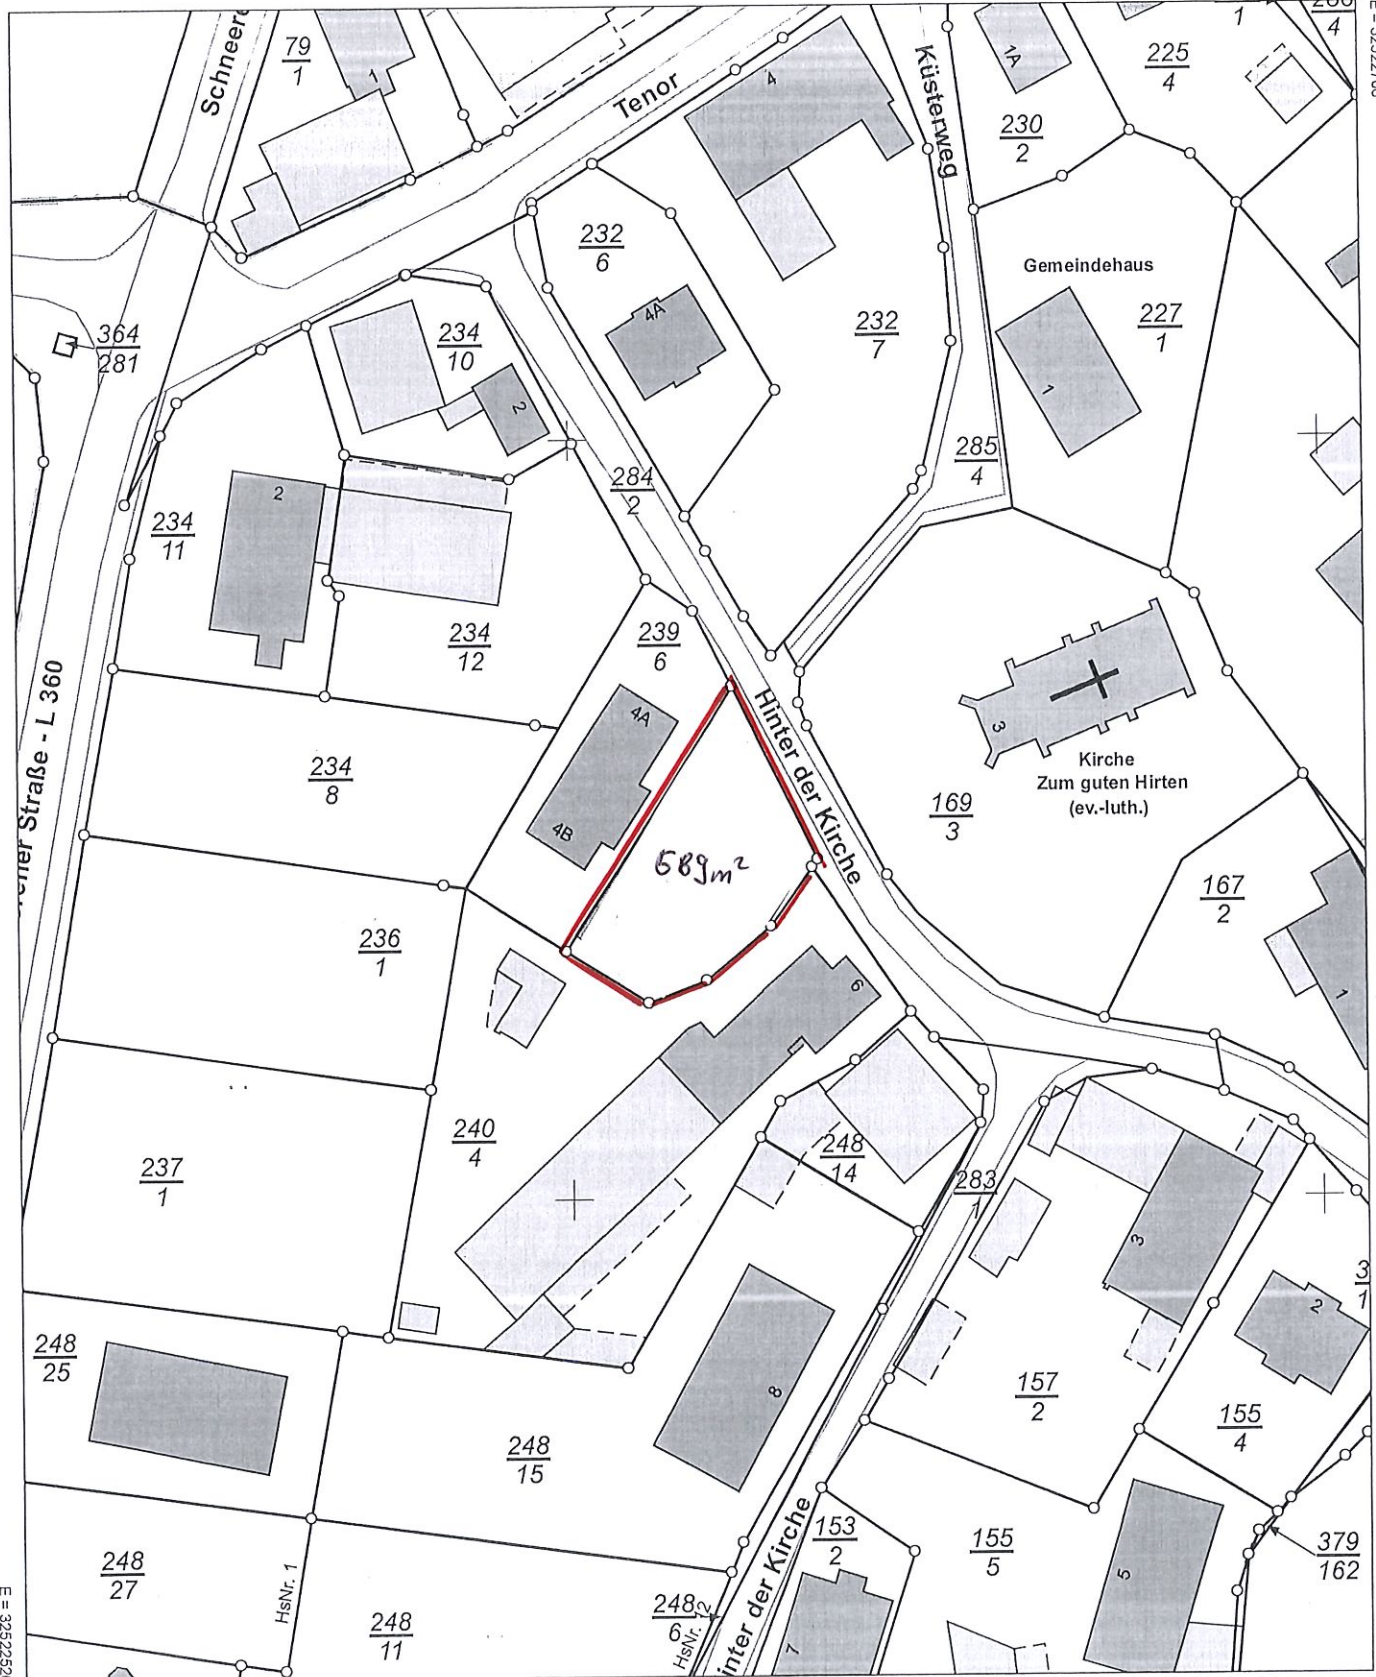

N = 5820037

Maßstab 1:1000

0 10 20 30 Meter

Verantwortlich für den Inhalt:
Landesamt für Geoinformation und Landesvermessung Niedersachsen
Regionaldirektion Hameln-Hannover - Katasteramt Hannover -
Dorfstraße 19
30519 Hannover

Bereitgestellt durch:
ÖbVI Ewald Hermes
ÖbVI Björn Ansorge
Windmühlenstraße 15
31535 Neustadt

Zeichen: 21asl

Bei einer Verwertung für nichteigene oder wirtschaftliche Zwecke oder einer öffentlichen Wiedergabe sind die Allgemeinen Geschäfts- und Nutzungsbedingungen (AGNB) zu beachten; ggf. sind erforderliche Nutzungsrechte über einen zusätzlich mit der für den Inhalt verantwortlichen Behörde abzuschließenden Nutzungsvertrag zu erwerben.